

# ARANYKAKAS TÁRSASHÁZ

4032 DEBRECEN, MARTONFALVI UTCA 2/A - HRSZ: 21819/23

BERUHÁZÓ - ÉPÍTETŐ: ARANYBIKA SZÁLLÓ KFT.

NÉV: ARANYBIKA SZÁLLÓ KFT.

CIM: 4034 DEBRECEN, VÁGÓHÍD UTCA 2. EP. 4. EM.  
TEL: +36-20-3399-821

## BORD

BORD ÉPÍTÉSZSTÚDIÓ KFT.

NÉV: BORD ÉPÍTÉSZSTÚDIÓ KFT.  
CIM: 1066 BUDAPEST, FESZ BODOSR 3. III. SZ.  
TEL: +36-20-939-99-68


BORDÁS PÉTER OKL. ÉPÍTÉSZMÉRNÖK  
E 01-4760

ANGI ÁGOTA OKL. ÉPÍTÉSZMÉRNÖK

FÁBRY ANDRÁS OKL. ÉPÍTÉSZMÉRNÖK

LENTE ARTÚR OKL. ÉPÍTÉSZMÉRNÖK

LENTE-PAPP LINDA OKL. ÉPÍTÉSZMÉRNÖK

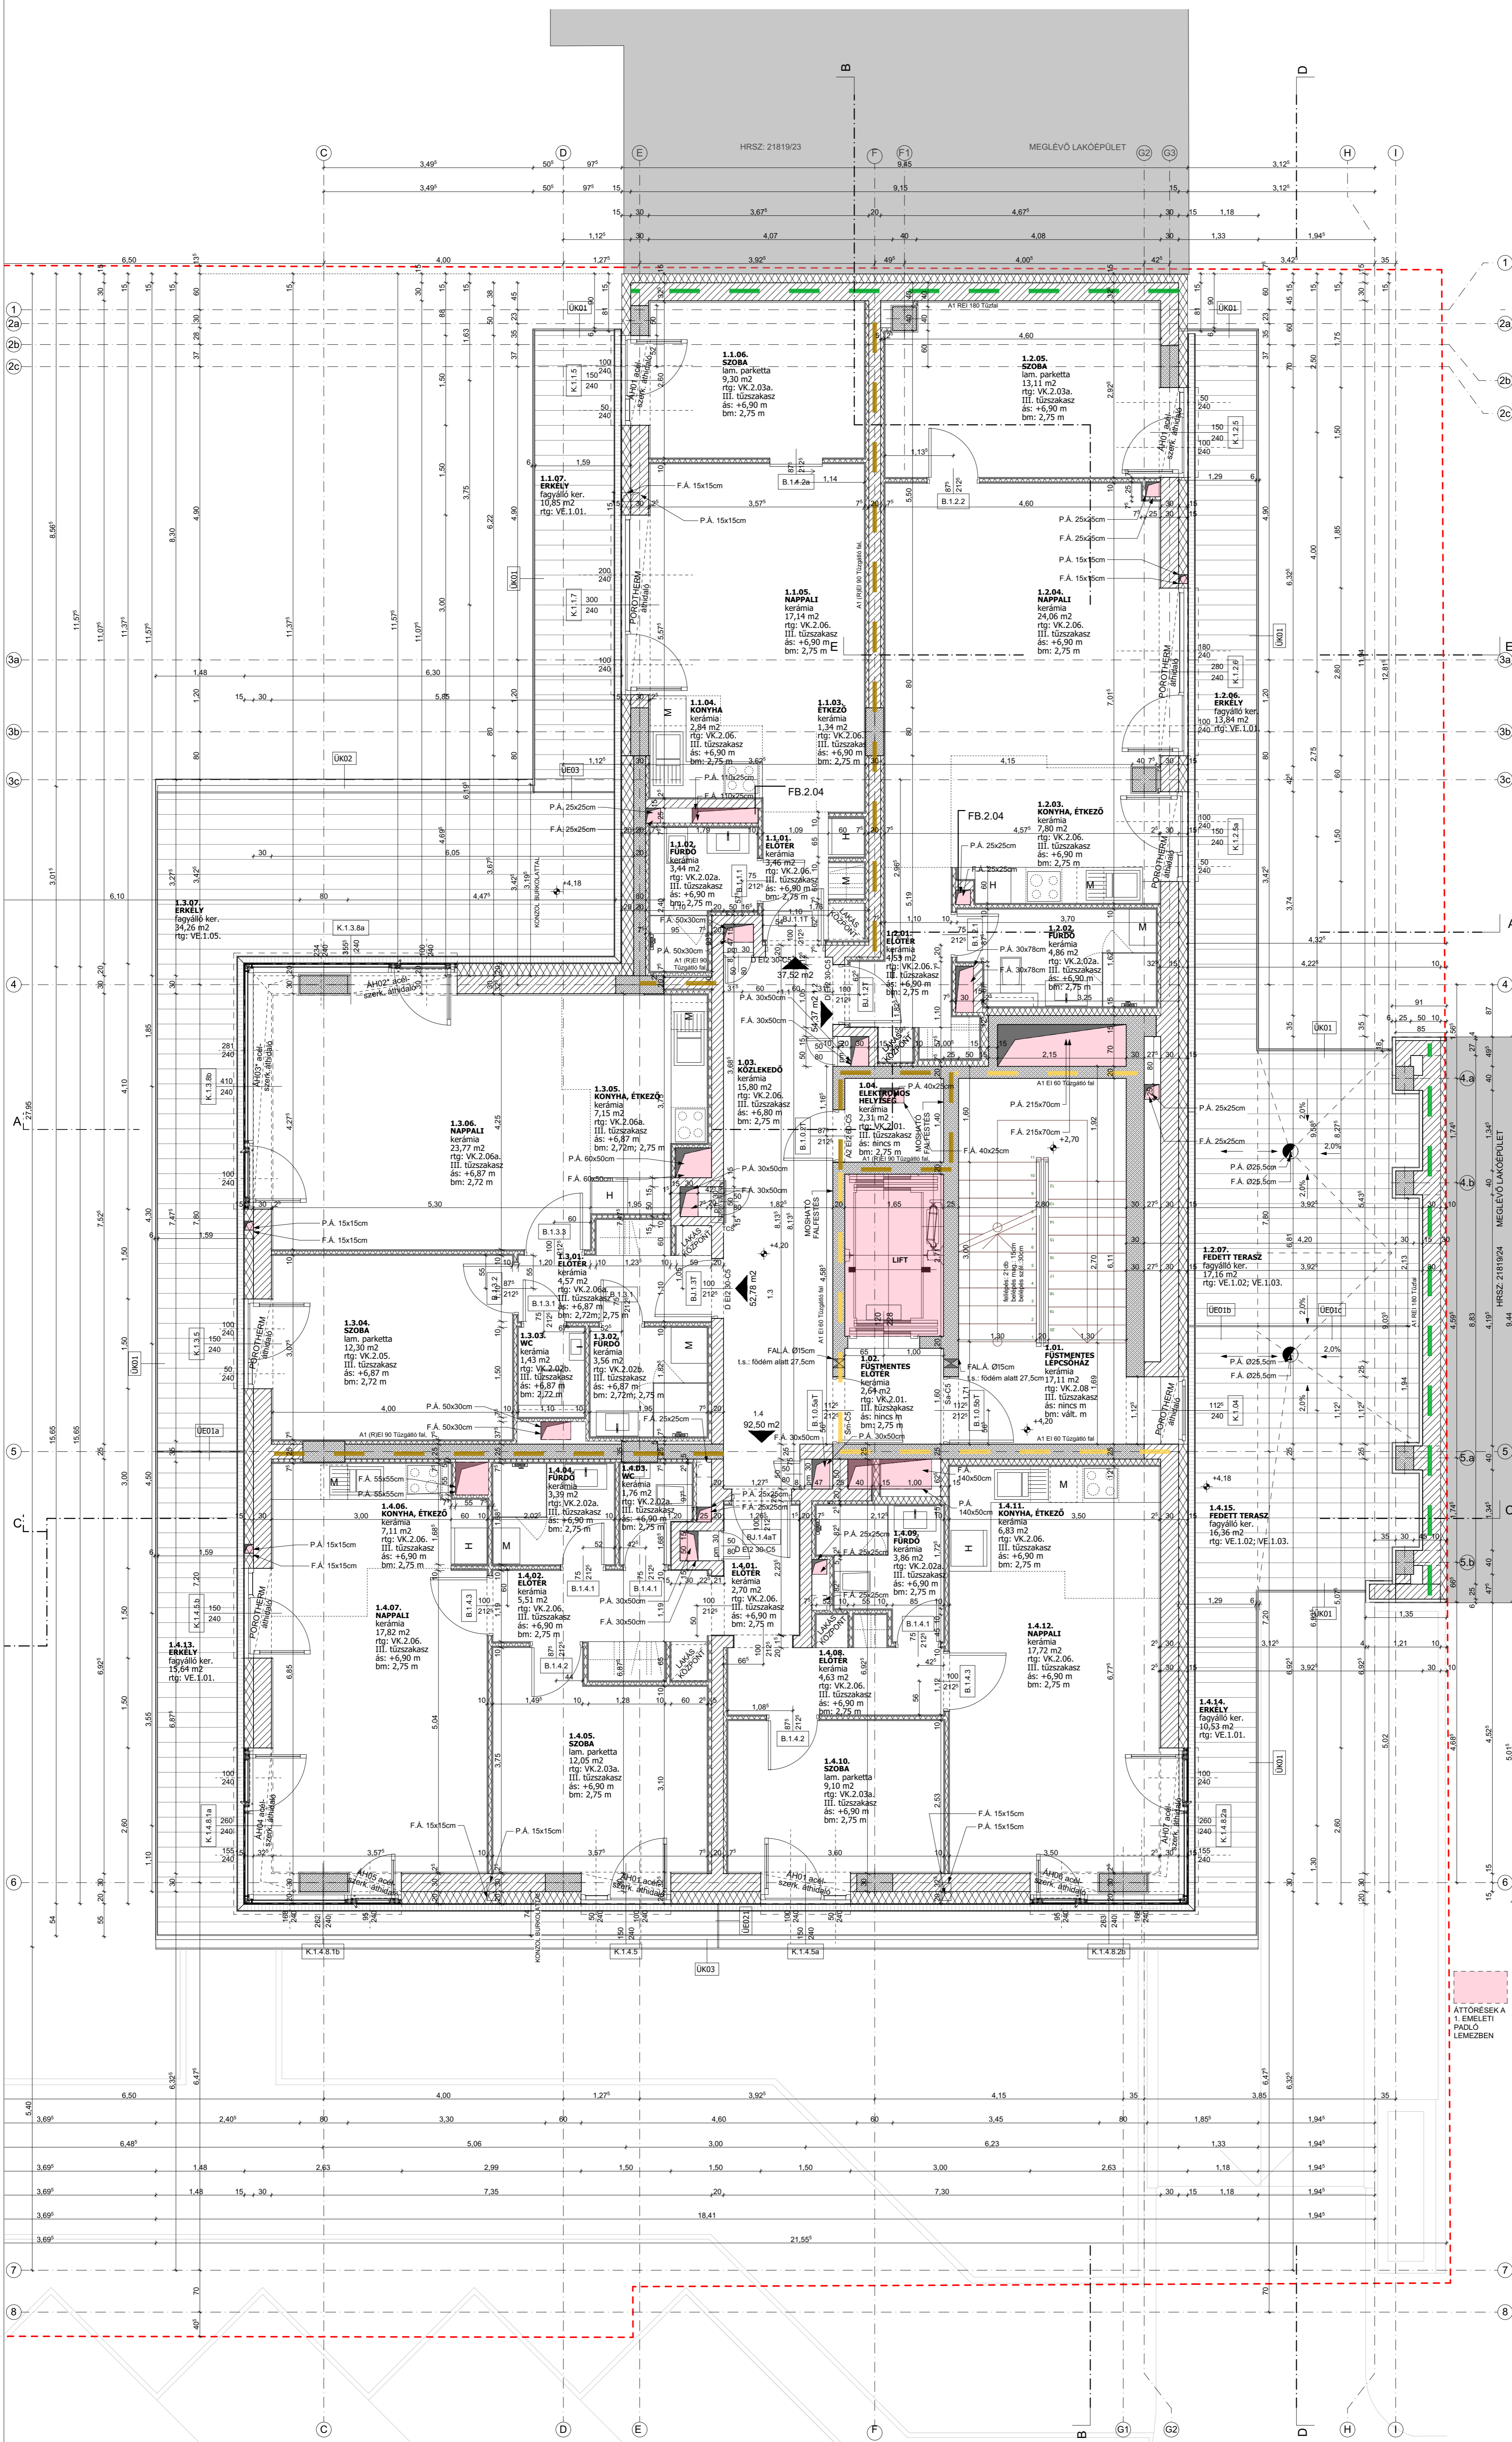

ÁTTÖRES JELMAGYARAZAT:  
FALTÖRES VB. FALBAN  
FÖDÉMTÖRES PADLÓBAN  
FÖDÉMTÖRES MENNYEZETBEN

# ARANYKAKAS TÁRSASHÁZ

4032 DEBRECEN, MARTONFALVI UTCA 2/A - HRSZ: 21819/23

BERUHÁZÓ - ÉPÍTETŐ: ARANYBIKA SZÁLLÓ KFT.

NÉV: ARANYBIKA SZÁLLÓ KFT.

CIM: 4034 DEBRECEN, VÁGÓHÍD UTCA 2. EP. 4. EM.  
TEL: +36-20-3399-821

## BORD

BORD ÉPÍTÉSZSTÚDIÓ KFT.

NÉV: BORD ÉPÍTÉSZSTÚDIÓ KFT.  
CIM: 1066 BUDAPEST, FESZ BODOSR 3. III. SZ.  
TEL: +36-20-939-99-68

BORDÁS PÉTER OKL. ÉPÍTÉSZMÉRNÖK  
E 01-4760

ANGI ÁGOTA OKL. ÉPÍTÉSZMÉRNÖK

FÁBRY ANDRÁS OKL. ÉPÍTÉSZMÉRNÖK

LENTE ARTÚR OKL. ÉPÍTÉSZMÉRNÖK

LENTE-PAPP LINDA OKL. ÉPÍTÉSZMÉRNÖK

JELMAGYARAZAT:

VASBETON	[Symbol]
KÖNNYÜBETON	[Symbol]
ZSALUKÓ FALAZAT	[Symbol]
TÉGLA FALAZAT	[Symbol]
GIPSZKARTON	[Symbol]
ÁSVÁNYGYÖPÖT HŐSZIG.	[Symbol]
POLISZTIRÓL HŐSZIG.	[Symbol]
KAVICSÁGYAZAT	[Symbol]
TERMETT TALAJ	[Symbol]

A2 E1 30 Tejesítményű fal  
A1 E1 60 Tűzgátló válaszfal  
A1 E1 60 Tűzgátló fal, átvészelésnél szigetelt  
A1 E1 60 Tűzgátló fal, átvészelésnél szigetelt  
A1 E1 60 Tűzgátló fal, átvészelésnél szigetelt  
A1 E1 60 Tűzgátló fal, átvészelésnél szigetelt

+/- 0,00 = 120,70 EOMA

# K I V I T E L I TERVDOKUMENTÁCIÓ

TERVEZŐ: ÉPÍTÉSZTET

RAJZ NÉV: I. EMELETI ALAPRAJZ

LÉPTÉK: 1:50

RAJZ SZÁMA: É-k-A-01/01

DÁTUM: 2019.07.17.