

# ARANYKAKAS TÁRSASHÁZ

4032 DEBRECEN, MARTONFALVI UTCA 2/A - HRSZ: 21819/18

BERUHÁZÓ - ÉPÍTETŐ: ARANYBIKA SZÁLLÓ KFT.

CM: 4034 DEBRECEN, VÁGÓHID UTCA 2. EP. 4. EM. TEL.: +36-20-939-99-68

## BORD

BORD ÉPÍTÉSZ STÚDIÓ KFT.  
1066 BUDAPEST, FESZ BODOSR 3. III. ZT.  
TEL.: +36-20-939-99-68


BORDÁS PÉTER OKL. ÉPÍTÉSZMÉRNÖK E 01-4760

ANGI ÁGOTA OKL. ÉPÍTÉSZMÉRNÖK

FÁBRY ANDRÁS OKL. ÉPÍTÉSZMÉRNÖK

LENTE ARTÚR OKL. ÉPÍTÉSZMÉRNÖK

LENTE-PAPP LINDA OKL. ÉPÍTÉSZMÉRNÖK

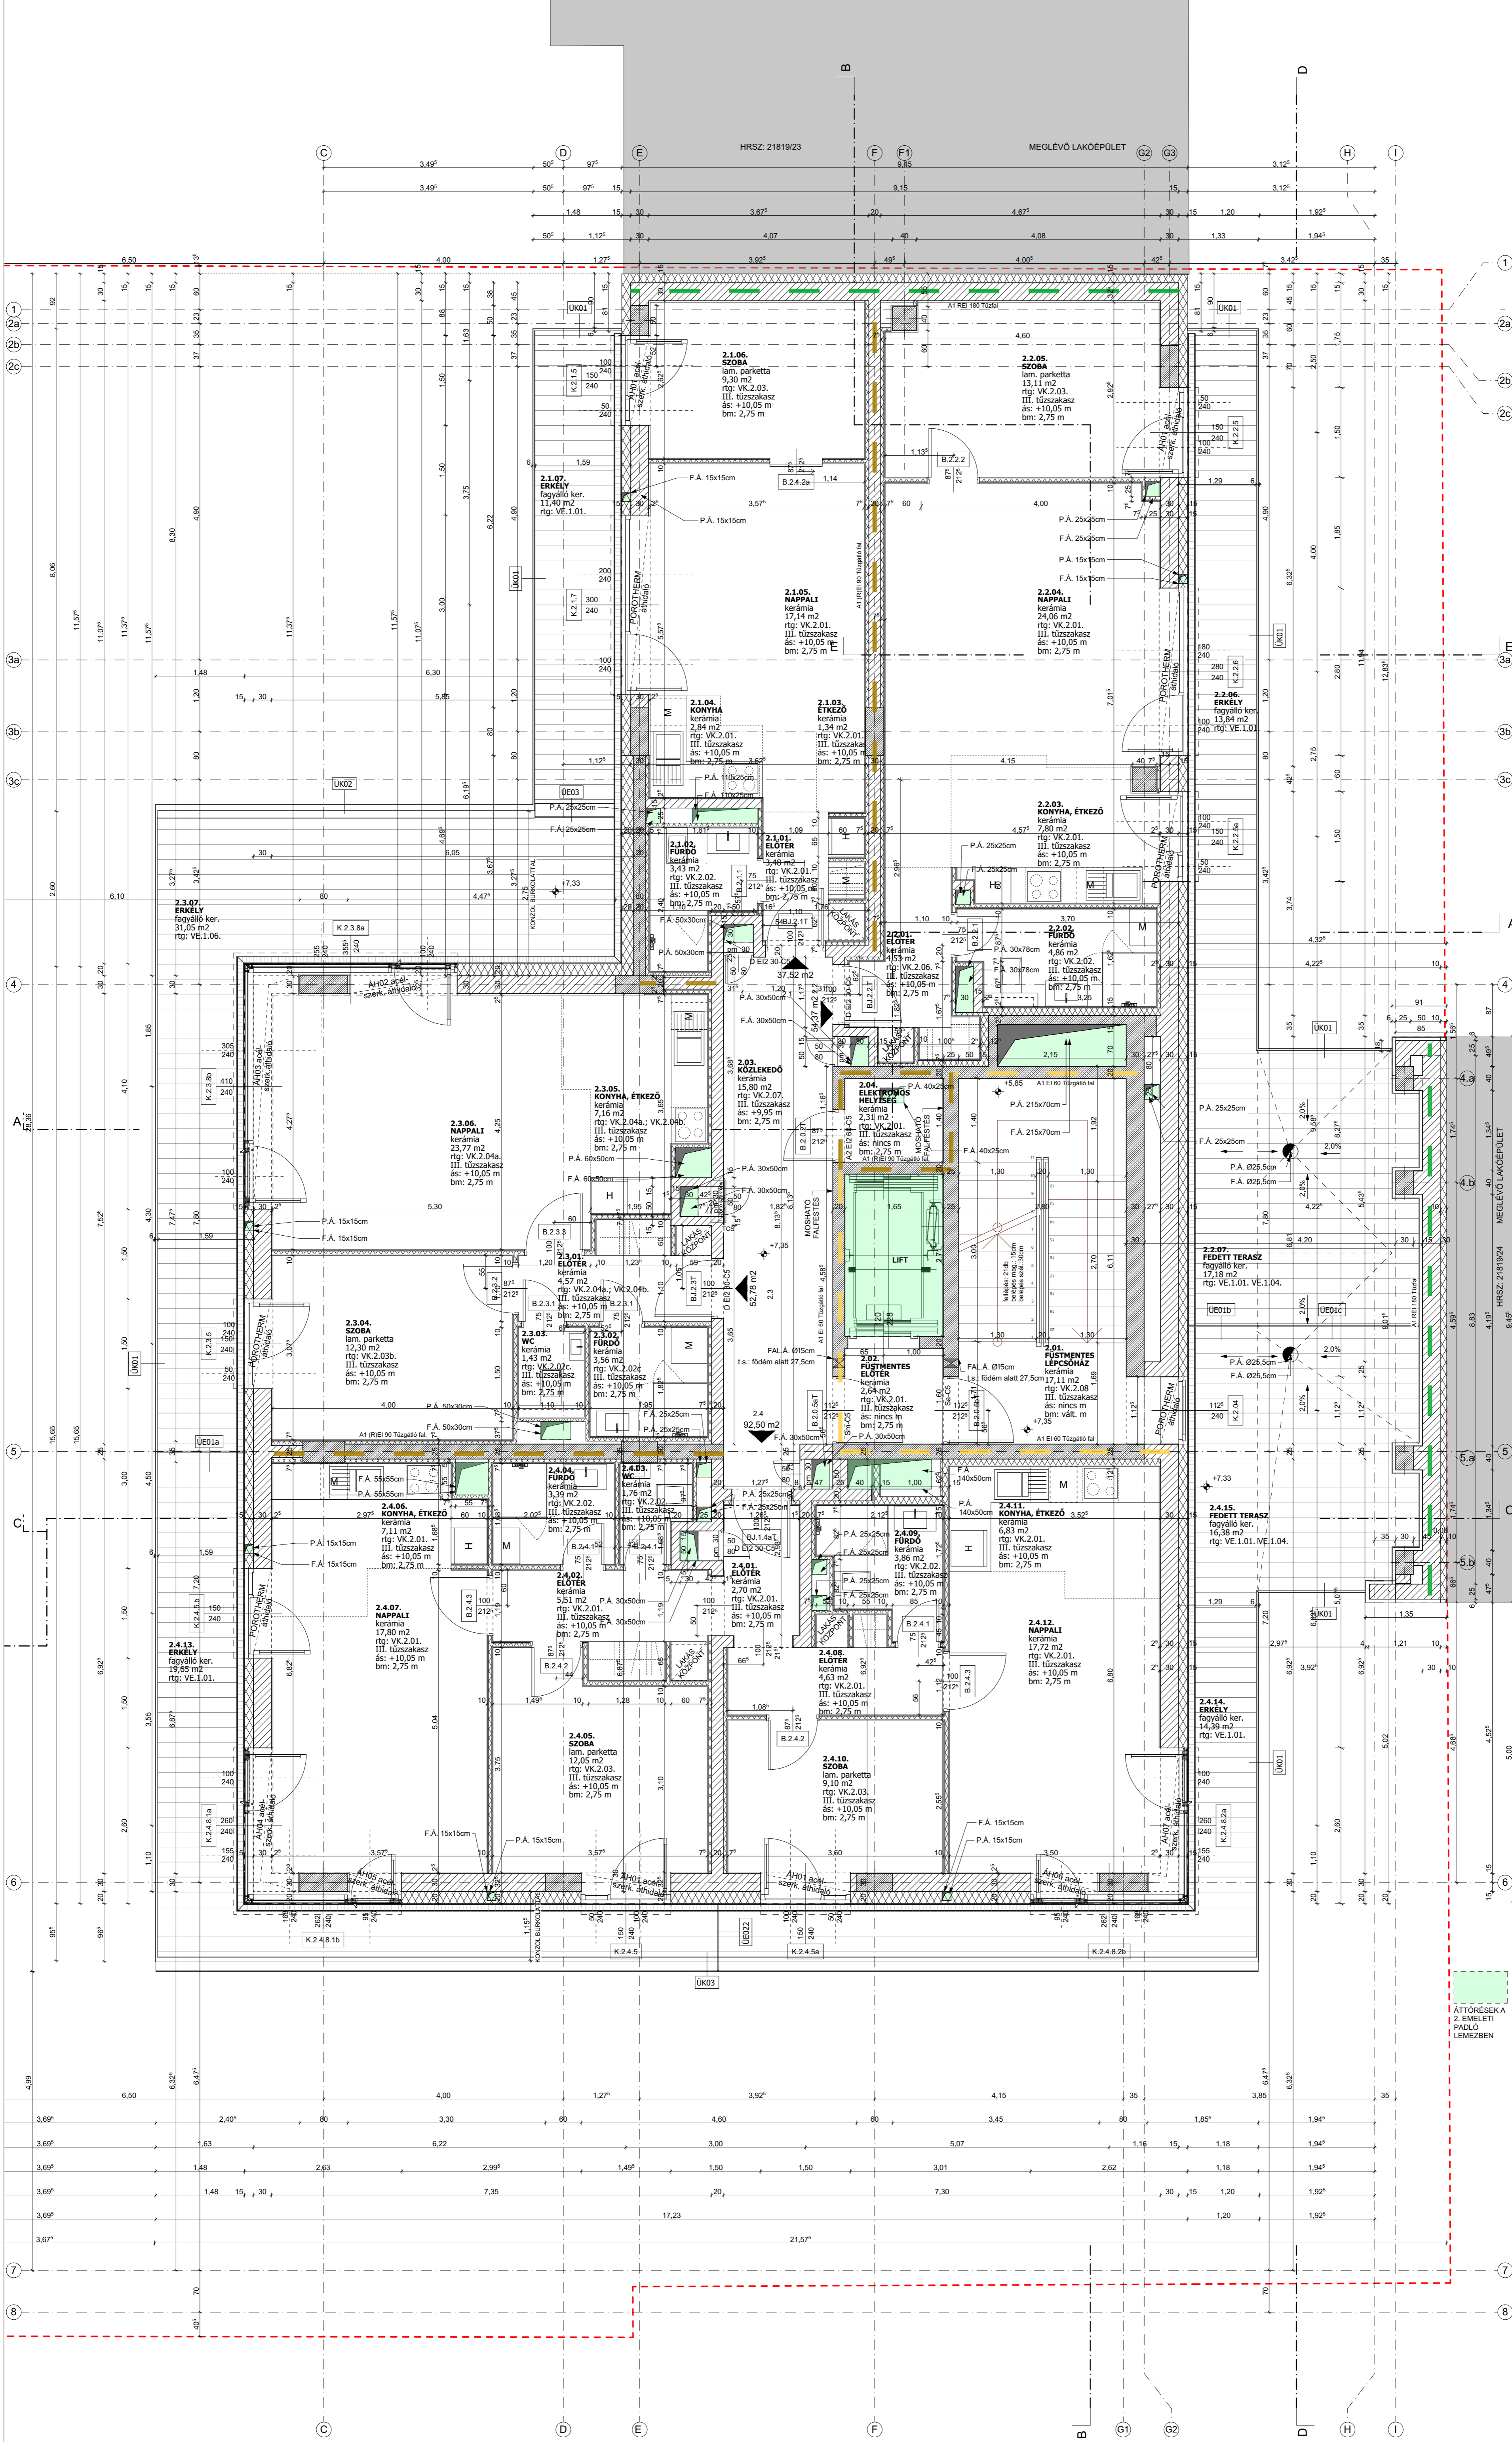

ÁTTÖRES JELMAGYARAZAT:  
FALATTÖRES VB. FALBAN  
FÖDÉMATÖRES PADLÓBAN  
FÖDÉMATÖRES MENNYEZETBEN

# ARANYKAKAS TÁRSASHÁZ

4032 DEBRECEN, MARTONFALVI UTCA 2/A - HRSZ: 21819/18

BERUHÁZÓ - ÉPÍTETŐ: ARANYBIKA SZÁLLÓ KFT.

CM: 4034 DEBRECEN, VÁGÓHID UTCA 2. EP. 4. EM. TEL.: +36-20-939-99-68

## BORD

BORD ÉPÍTÉSZ STÚDIÓ KFT.  
1066 BUDAPEST, FESZ BODOSR 3. III. ZT.  
TEL.: +36-20-939-99-68

BORDÁS PÉTER OKL. ÉPÍTÉSZMÉRNÖK E 01-4760

ANGI ÁGOTA OKL. ÉPÍTÉSZMÉRNÖK

FÁBRY ANDRÁS OKL. ÉPÍTÉSZMÉRNÖK

LENTE ARTÚR OKL. ÉPÍTÉSZMÉRNÖK

LENTE-PAPP LINDA OKL. ÉPÍTÉSZMÉRNÖK

JELMAGYARAZAT:

VASBETON	[Symbol]
KÖNNYÜBETON	[Symbol]
ZSALUKÓ FALAZAT	[Symbol]
TÉGLA FALAZAT	[Symbol]
GIPSZKARTON	[Symbol]
ÁSVÁNYGYAPOT HŐSZIG.	[Symbol]
POLISZTIROL HŐSZIG.	[Symbol]
KAVICSÁGYAZAT	[Symbol]
TERMETT TALAJ	[Symbol]

A2 E1 30 Tejeslányó fal  
A1 E1 60 Tölggöd véleztel  
A1 REI 60 Tölggöd fal  
ásványkővel szigetelt  
ásványkővel szigetelt  
+/- 0,00 = 120,70 EOMA

# K I V I T E L I TERVDOKUMENTÁCIÓ

TERVEZÉST: ÉPÍTÉSZET

RAJZ NEVE: II. EMELETI ALAPRAJZ

LÉPTÉK: 1:50

RAJZ SZÁMA: É-k-A-02/01

DÁTUM: 2019.07.17.