

# ARANYKAKAS TÁRSASHÁZ

4032 DEBRECEN, MARTONFALVI UTCA 2/A - HRSZ: 21819/23

BERUHÁZÓ - ÉPÍTETŐ: ARANYBIKA SZÁLLÓ KFT.

CIM: 4034 DEBRECEN, VÁGÓHÍD UTCA 2. EP. 4. EM. TEL.: +36-20-3399-821

## BORD

BORD ÉPÍTÉSZ STÚDIÓ KFT.  
1066 BUDAPEST, FESZÓ ERŐSÖR 3. III. SZ.  
TEL.: +36-20-3399-821


BORDÁS PÉTER OKL. ÉPÍTÉSZMÉRNÖK E 01-4760

ANGI ÁGOTA OKL. ÉPÍTÉSZMÉRNÖK

FÁBRY ANDRÁS OKL. ÉPÍTÉSZMÉRNÖK

LENTE ARTÚR OKL. ÉPÍTÉSZMÉRNÖK

LENTE-PAPP LINDA OKL. ÉPÍTÉSZMÉRNÖK

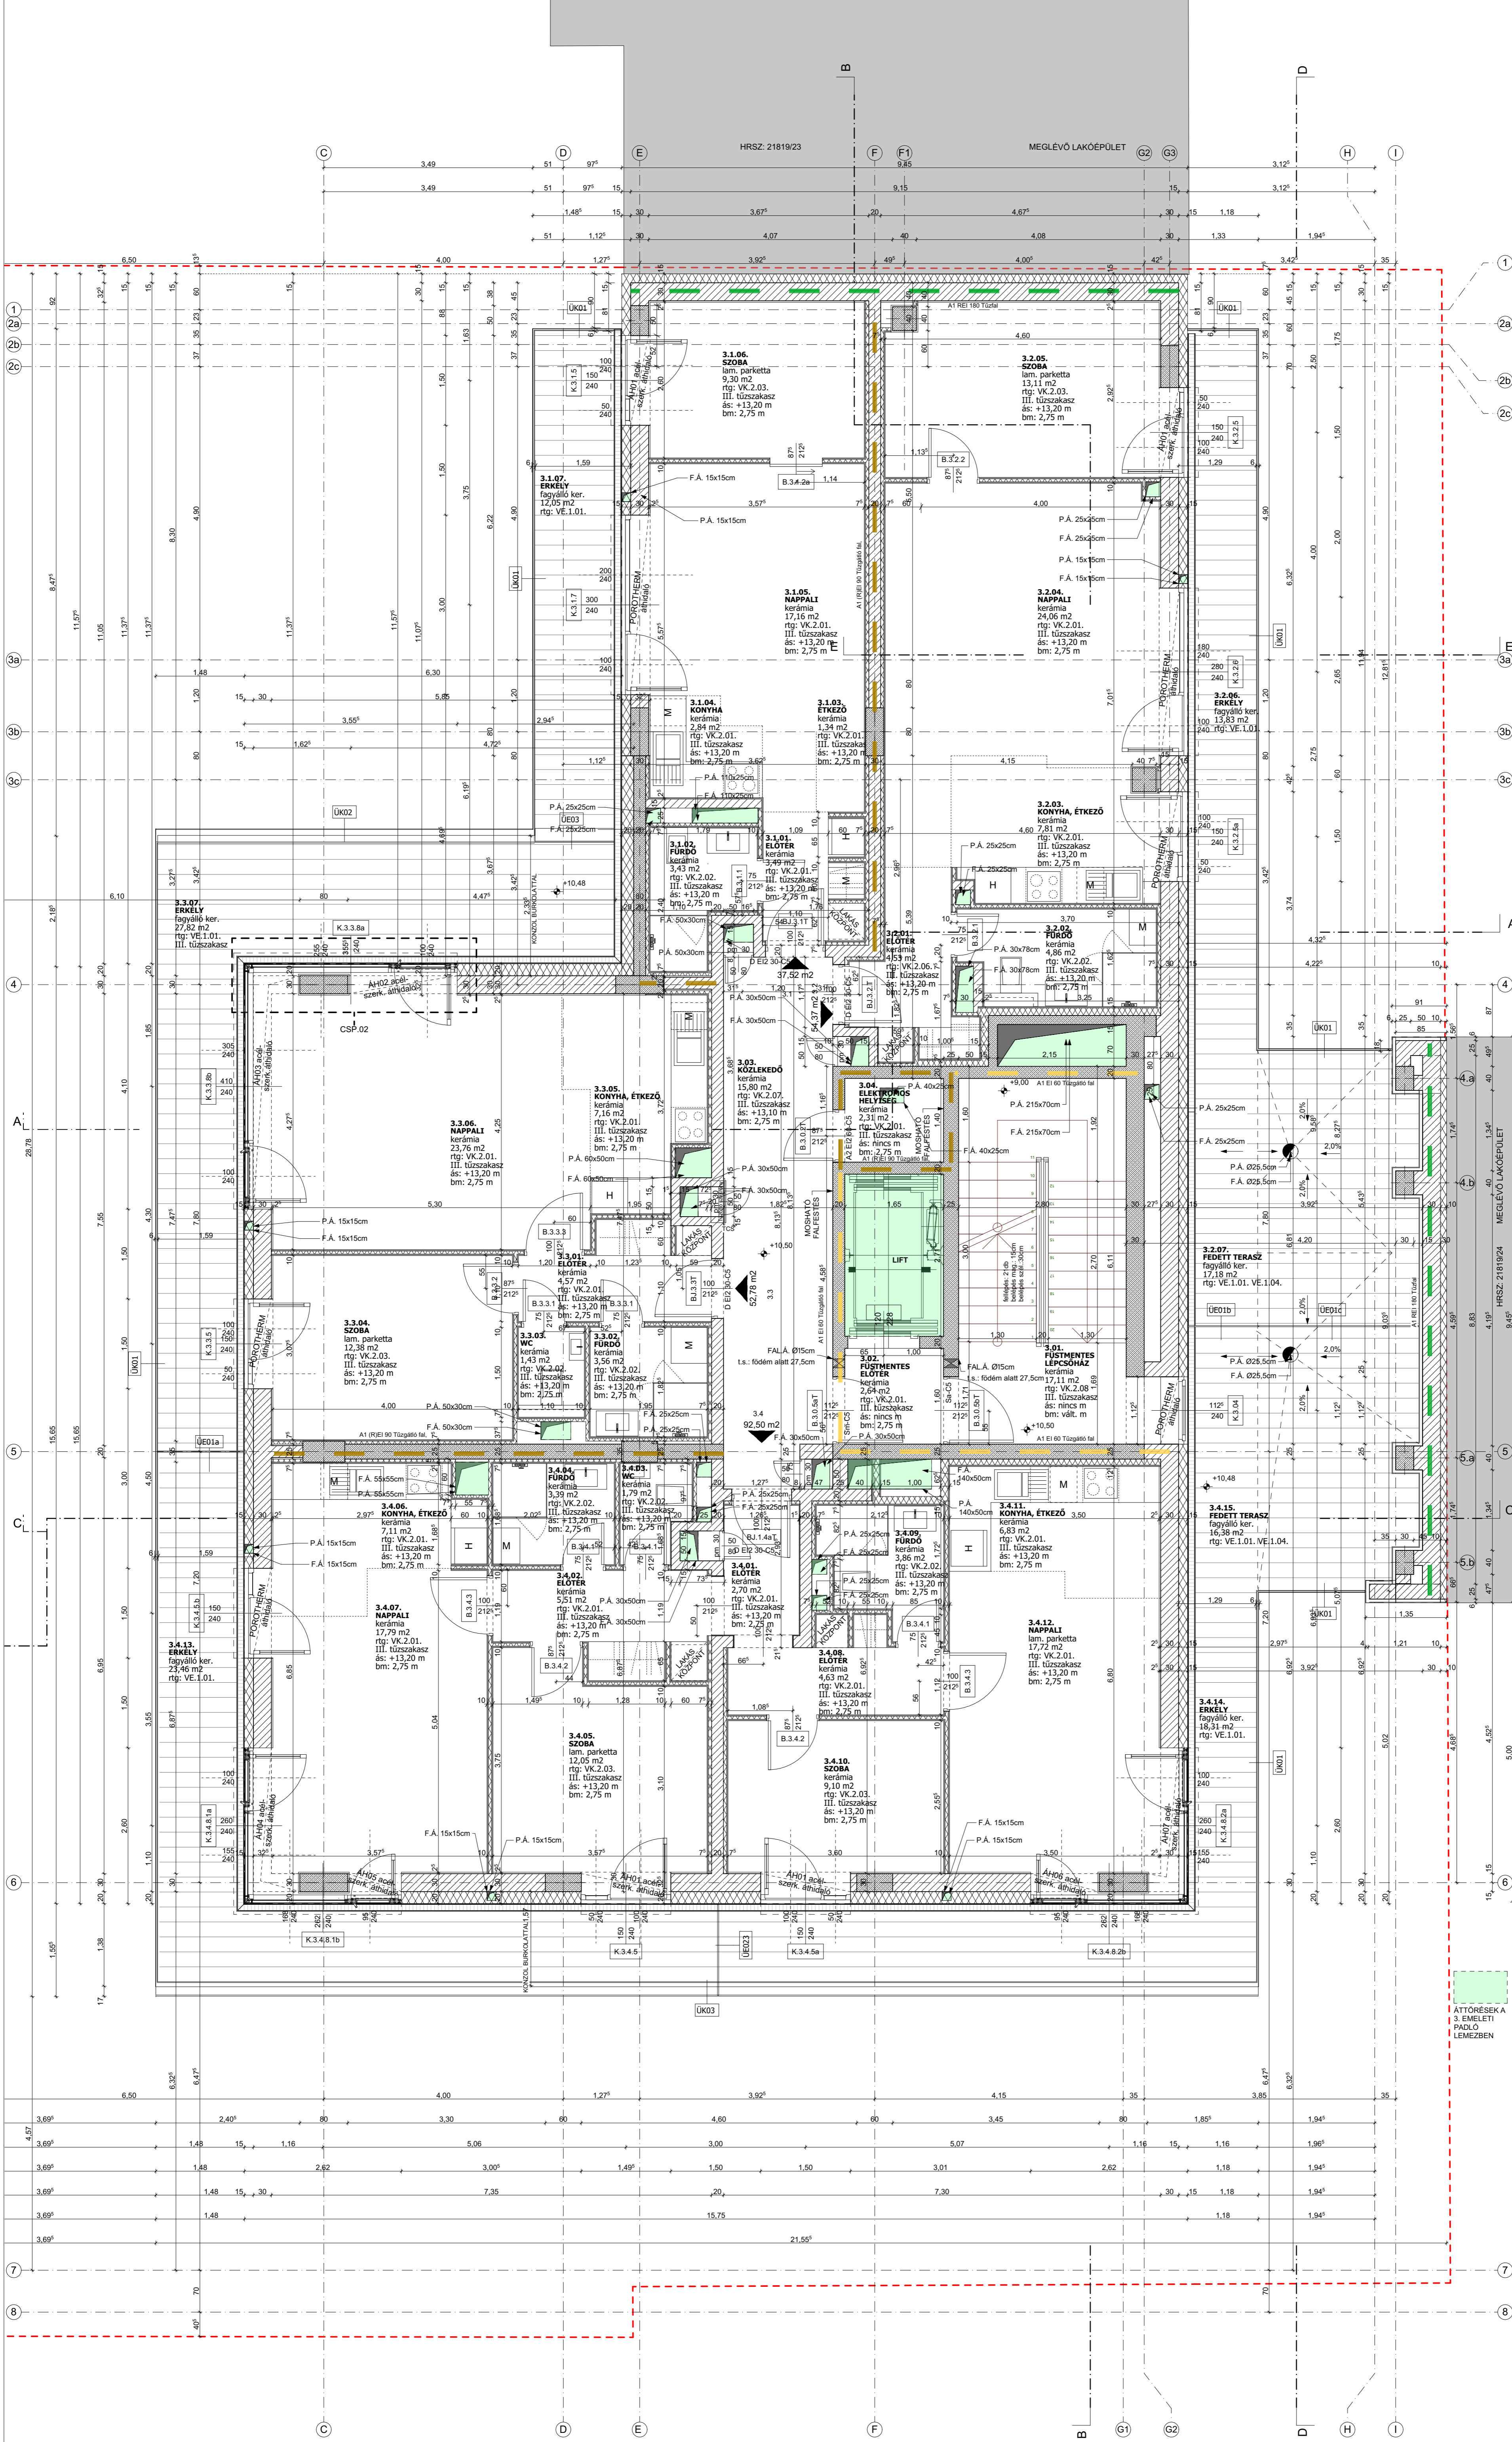

ÁTTÖRÉS JELMAGYARAZAT:  
FALTÖRÉS VB. FALBAN  
FÖDÉMTÖRÉS PADLÓBAN  
FÖDÉMTÖRÉS MENNYEZETBEN

# ARANYKAKAS TÁRSASHÁZ

4032 DEBRECEN, MARTONFALVI UTCA 2/A - HRSZ: 21819/23

BERUHÁZÓ - ÉPÍTETŐ: ARANYBIKA SZÁLLÓ KFT.

CIM: 4034 DEBRECEN, VÁGÓHÍD UTCA 2. EP. 4. EM. TEL.: +36-20-3399-821

## BORD

BORD ÉPÍTÉSZ STÚDIÓ KFT.  
1066 BUDAPEST, FESZÓ ERŐSÖR 3. III. SZ.  
TEL.: +36-20-3399-821

BORDÁS PÉTER OKL. ÉPÍTÉSZMÉRNÖK E 01-4760

ANGI ÁGOTA OKL. ÉPÍTÉSZMÉRNÖK

FÁBRY ANDRÁS OKL. ÉPÍTÉSZMÉRNÖK

LENTE ARTÚR OKL. ÉPÍTÉSZMÉRNÖK

LENTE-PAPP LINDA OKL. ÉPÍTÉSZMÉRNÖK

JELMAGYARAZAT:

	VASBETON
	KÖNNYÜBETON
	ZSALUKÓ FALAZAT
	TÉGLA FALAZAT
	GIPSZKARTON
	ÁSVÁNYGYAPOT HŐSZIG.
	POLISZTIROL HŐSZIG.
	KAVICSÁGYAZAT
	TERMETT TALAJ

A2 E0 30 Tejeslányó fal  
A1 E0 60 Tölggöd fal  
A1 E0 60 Tölggöd fal, átvészeltetési szigetítő lezárással  
A1 E0 60 Tölggöd fal, tűzszakas háttér, átvészeltetési szigetítő lezárással  
A1 E0 180 Tölggöd, átvészeltetési szigetítő lezárással

+/- 0,00 = 120,70 EOMA

## K I V I T E L I TERVDOKUMENTÁCIÓ

TERVEZÉST: ÉPÍTÉSZET

RAJZ NEVE: III. EMELETI ALAPRAJZ

LÉPTÉK: 1:50

RAJZ SZÁMA: É-k-A-03/01

DÁTUM: 2019.07.17.