

# ARANYKAKAS TÁRSASHÁZ

4032 DEBRECEN, MARTONFALVI UTCA 2/A - HRSZ. 21819/18

BERUHÁZÓ - ÉPÍTETŐ: ARANYBIKA SZÁLLÓ KFT.

CH: 4034 DEBRECEN, VÁGÓHÍD UTCA 2. 7. EP. 4. EM. TEL: +36-20-3399-821

## BORD

NEV: BORD ÉPÍTÉSZ STÚDIÓ KFT.  
Cím: 1066 BUDAPEST, FESZÓ ERŐSÖR 3. III. SZ.  
TEL: +36-20-939-99-68

BORDÁS PÉTER OKL. ÉPÍTÉSZMÉRNÖK E 01-4760

ANGI ÁGOTA OKL. ÉPÍTÉSZMÉRNÖK

FÁBRY ANDRÁS OKL. ÉPÍTÉSZMÉRNÖK

LENTE ARTÚR OKL. ÉPÍTÉSZMÉRNÖK

LENTE-PAPP LINDA OKL. ÉPÍTÉSZMÉRNÖK

JELMAGYARAZAT:

ATTÖRÉS VB. FALBAN

FÖDÉMTÖRÉS PADLÓBAN

FÖDÉMTÖRÉS MENNYEZETBEN

ARANYKAKAS TÁRSASHÁZ

4032 DEBRECEN, MARTONFALVI UTCA 2/A - HRSZ. 21819/18

BERUHÁZÓ - ÉPÍTETŐ: ARANYBIKA SZÁLLÓ KFT.

CH: 4034 DEBRECEN, VÁGÓHÍD UTCA 2. 7. EP. 4. EM. TEL: +36-20-3399-821

## BORD

NEV: BORD ÉPÍTÉSZ STÚDIÓ KFT.  
Cím: 1066 BUDAPEST, FESZÓ ERŐSÖR 3. III. SZ.  
TEL: +36-20-939-99-68

BORDÁS PÉTER OKL. ÉPÍTÉSZMÉRNÖK E 01-4760

ANGI ÁGOTA OKL. ÉPÍTÉSZMÉRNÖK

FÁBRY ANDRÁS OKL. ÉPÍTÉSZMÉRNÖK

LENTE ARTÚR OKL. ÉPÍTÉSZMÉRNÖK

LENTE-PAPP LINDA OKL. ÉPÍTÉSZMÉRNÖK

JELMAGYARAZAT:

VASBETON

KÖNNYŰBETON

SZALUKÓ FALAZAT

TÉGLA FALAZAT

GIPSZKARTON

ÁSVÁNYGYAPOT HŐSZIG.

POLISZTIROL HŐSZIG.

KAVICSÁGYAZAT

TERMETT TALAJ







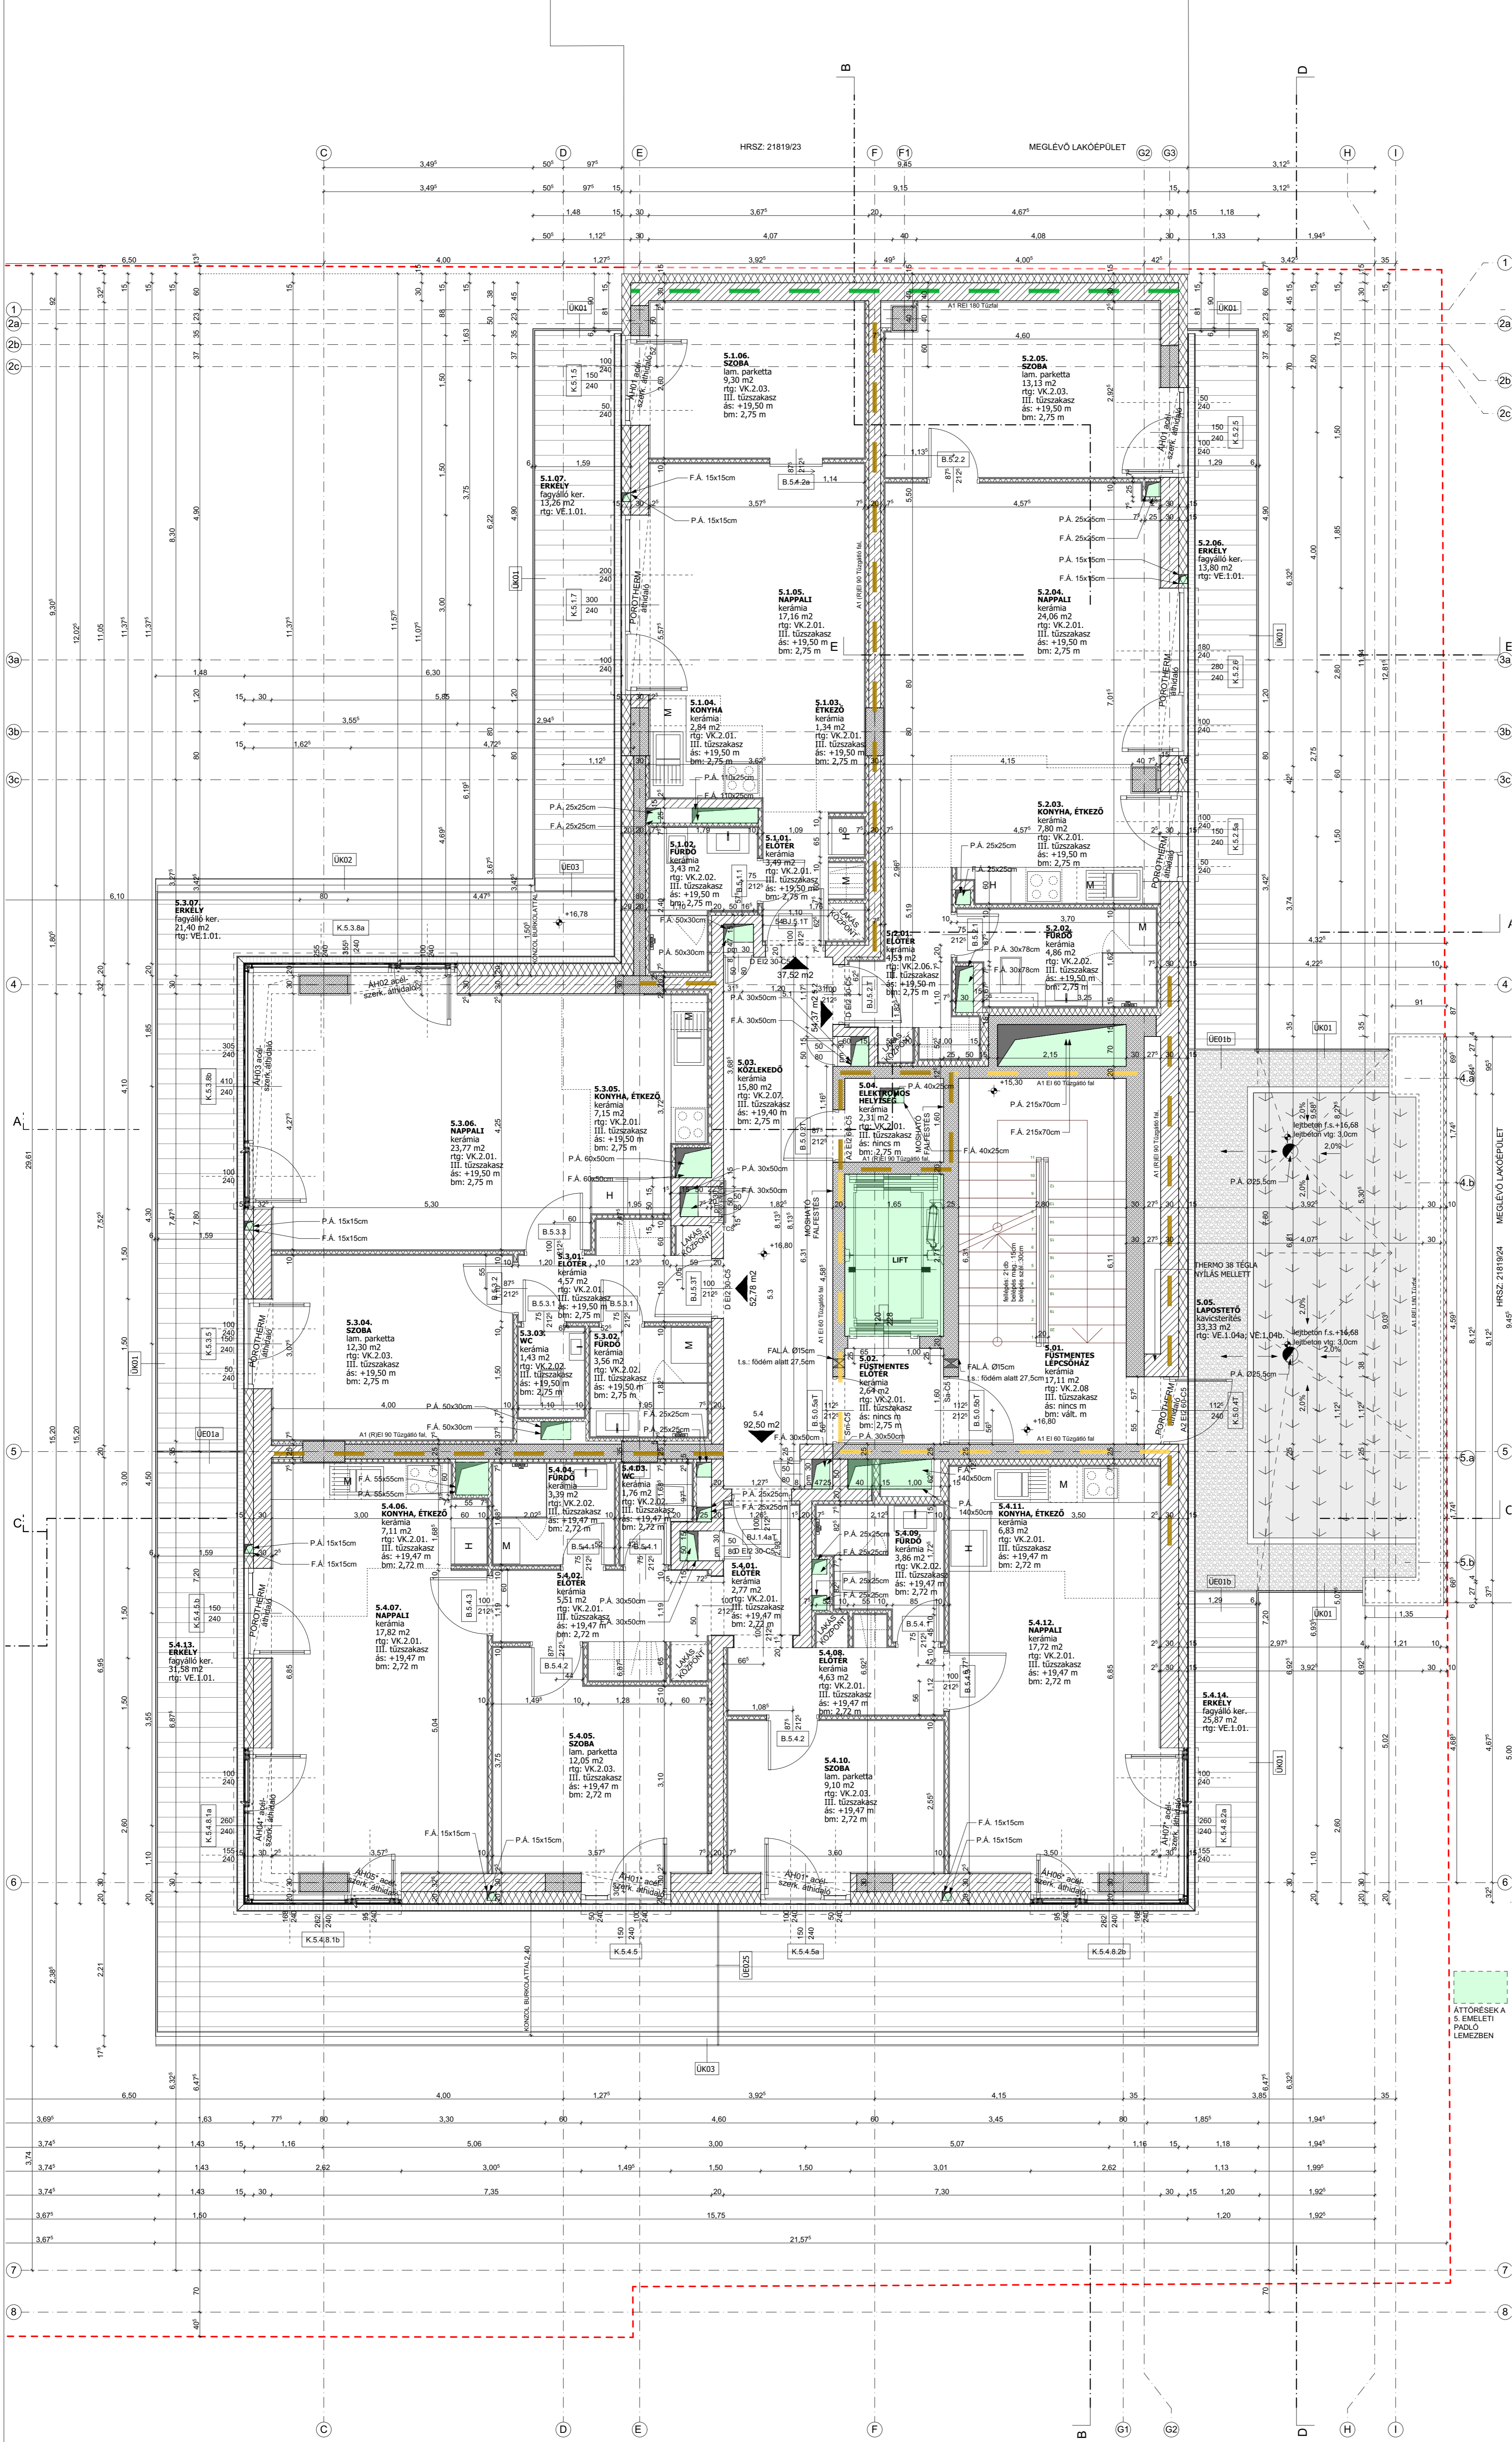

# KIVITELI TERVDOKUMENTÁCIÓ

TERVEZÉST: ÉPÍTÉSZET

RAJZ NEVE: V. EMELETI ALAPRAJZ

LÉPTÉK: 1:50

RAJZ SZÁMA: É-k-A-05/01

DÁTUM: 2019.07.17.