

ARANYKAKAS TÁRSASHÁZ

4032 DEBRECEN, MARTONFALVI UTCA 2/A - HRSZ. 21819/18

BERUHÁZÓ - ÉPÍTETŐ: ARANYBIKA SZÁLLÓ KFT.

CM: 4034 DEBRECEN, VÁGÓHÍD UTCA 2. 7. ÉP. 4. EM.
TEL: +36-20-3399-821

BORD

BORD ÉPÍTÉSZ STÚDIÓ KFT.

1068 BUDAPEST, FESZÓ ERŐSÖR 3. III. SZ.
TEL: +36-20-339-89-68

BORDÁS PÉTER OKL. ÉPÍTÉSZMÉRNÖK E 01-4760

ANGI ÁGOTA OKL. ÉPÍTÉSZMÉRNÖK

FÁBRY ANDRÁS OKL. ÉPÍTÉSZMÉRNÖK

LENTE ARTÚR OKL. ÉPÍTÉSZMÉRNÖK

LENTE-PAPP LINDA OKL. ÉPÍTÉSZMÉRNÖK


BORDÁS PÉTER OKL. ÉPÍTÉSZMÉRNÖK E 01-4760

ANGI ÁGOTA OKL. ÉPÍTÉSZMÉRNÖK

FÁBRY ANDRÁS OKL. ÉPÍTÉSZMÉRNÖK

LENTE ARTÚR OKL. ÉPÍTÉSZMÉRNÖK

LENTE-PAPP LINDA OKL. ÉPÍTÉSZMÉRNÖK

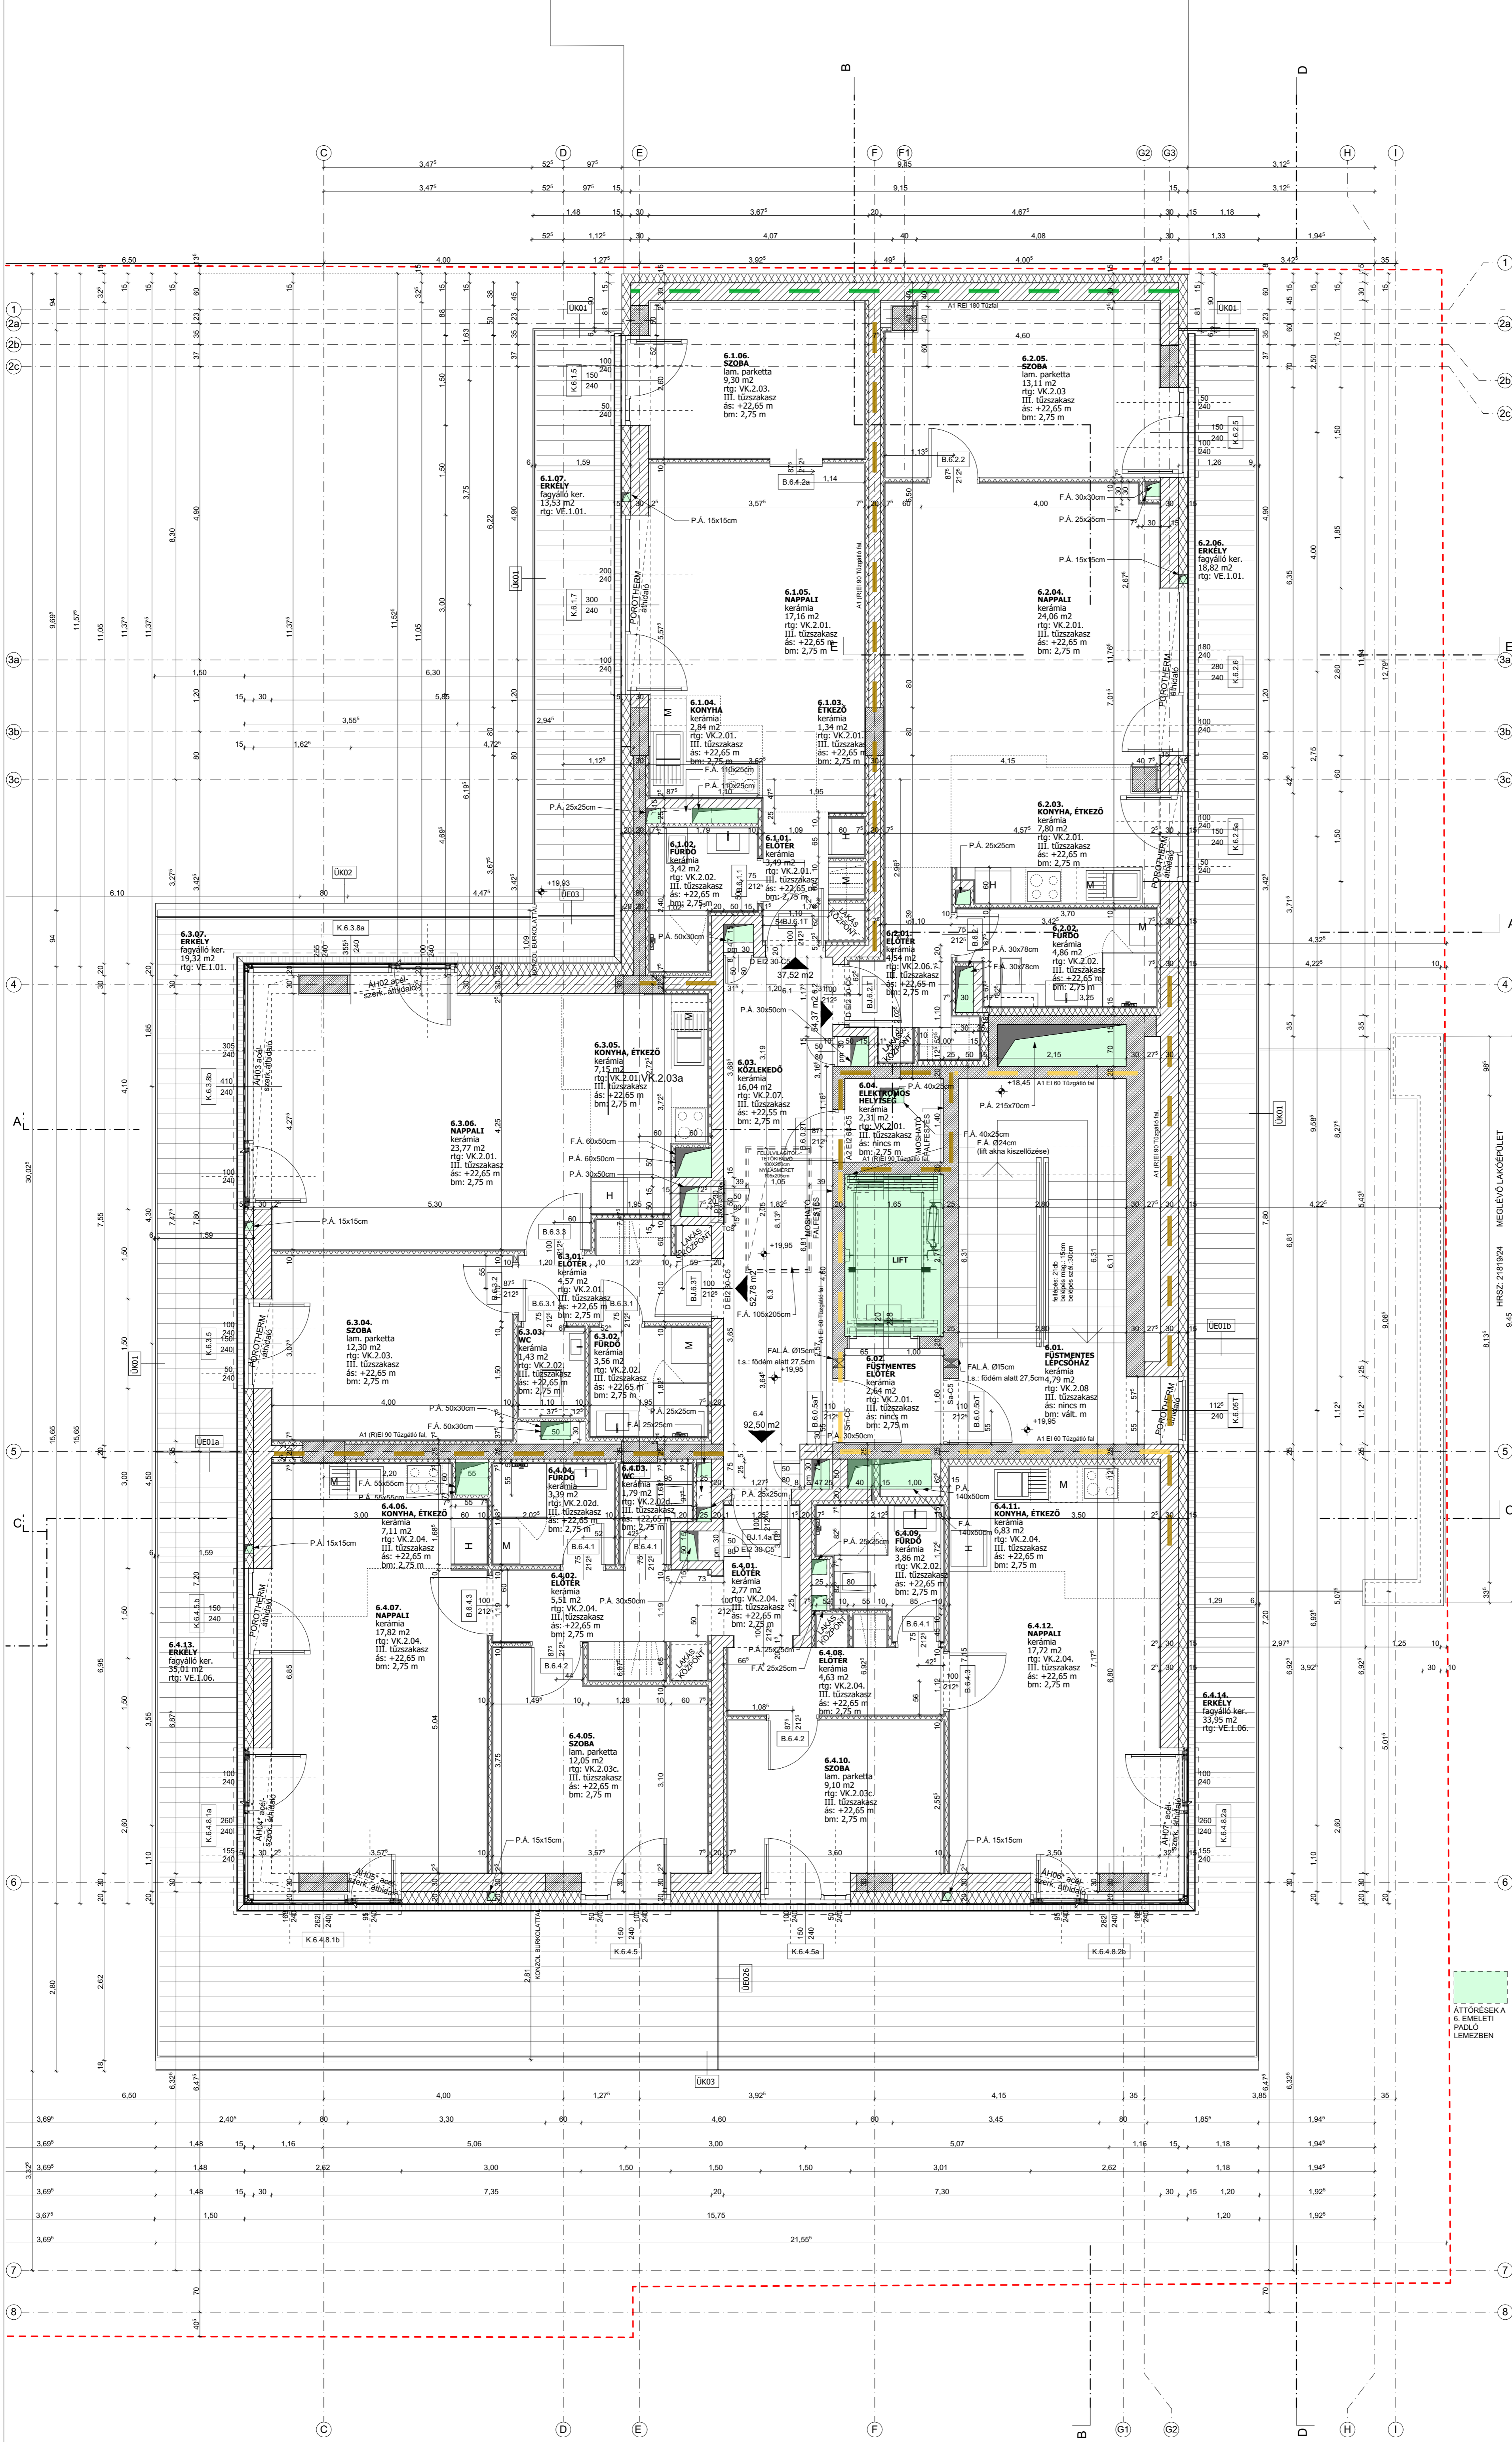

ÁTTÖRÉS JELMAGYARAZAT:

- FALATTÖRÉS VB. FALBAN
- FÖDÉLMATTÖRÉS PADLÓBAN
- FÖDÉLMATTÖRÉS MENNYEZETBEN

ARANYKAKAS TÁRSASHÁZ

4032 DEBRECEN, MARTONFALVI UTCA 2/A - HRSZ. 21819/18

BERUHÁZÓ - ÉPÍTETŐ: ARANYBIKA SZÁLLÓ KFT.

CM: 4034 DEBRECEN, VÁGÓHÍD UTCA 2. 7. ÉP. 4. EM.
TEL: +36-20-3399-821

BORD

BORD ÉPÍTÉSZ STÚDIÓ KFT.

1068 BUDAPEST, FESZÓ ERŐSÖR 3. III. SZ.
TEL: +36-20-339-89-68

BORDÁS PÉTER OKL. ÉPÍTÉSZMÉRNÖK E 01-4760

ANGI ÁGOTA OKL. ÉPÍTÉSZMÉRNÖK

FÁBRY ANDRÁS OKL. ÉPÍTÉSZMÉRNÖK

LENTE ARTÚR OKL. ÉPÍTÉSZMÉRNÖK

LENTE-PAPP LINDA OKL. ÉPÍTÉSZMÉRNÖK

JELMAGYARAZAT:

VASBETON	
KÖNNYŰBETON	
ZSALUKÓ FALAZAT	
TÉGLA FALAZAT	
GIPSZKARTON	
ÁSVÁNYGYAPOT HŐSZIG.	
POLISZTIRÓL HŐSZIG.	
KAVICSÁGYAZAT	
TERMETT TALAJ	

A2 E1 30 Tejeslánytól
A1 E1 60 Tüsgátló válaszfal
A1 REI 60 Tüsgátló fal, átvészesített szigetítő lemezrel
A1 REI 60 Tüsgátló fal, tűzszekas háttér, átvészesített szigetítő lemezrel
A1 REI 180 Tüsgátló, átvészesített szigetítő lemezrel

+/- 0,00 = 120,70 EOMA

K I V I T E L I TERVDOKUMENTÁCIÓ

TERVEZŐ: ÉPÍTÉSZTET

RAJZ NEVE: VI. EMELETI ALAPRAJZ

LÉPTÉK: 1:50

RAJZ SZÁMA: É-k-A-06/01

DÁTUM: 2019.07.17.