

# ARANYKAKAS TÁRSASHÁZ

4032 DEBRECEN, MARTONFALVI UTCA 2/A - HRSZ. 2/18/1/16

BEREKLŐ: ÉPÍTÉS  
NÉV: ARANYKAKAS SZÁLÓ KFT.  
CÍM: 4034 DEBRECEN, VÁGHÓHÍD UTCA 2. (P. 4. EN.)  
TEL.: +36-30-399-9301

## BORD

NÉV: BORD ÉPÍTÉSI STÚDIÓ KFT.  
CÍM: 1066 BUDAPEST, FELSŐ ERŐSSÉG 3. III. SZ.  
TEL.: +36-30-399-9301

BORDÁS PÉTER OKL. ÉPÍTÉSENŐR  
FEJLESZÉSI TERVEZŐ É-10-4/10


ANGI ÁGOTA OKL. ÉPÍTÉSENŐR

FÁBRY ANDRÁS OKL. ÉPÍTÉSENŐR

LENTE ARTÚR OKL. ÉPÍTÉSENŐR

LENTE-PAPP LINDA OKL. ÉPÍTÉSENŐR

PA 100x100x50cm (SZENNYVÍZSZOP) HORGANYZOTT ACÉL RACS FEDESSEL GK FORGALOM SZÁMARA F.A. 025.5cm

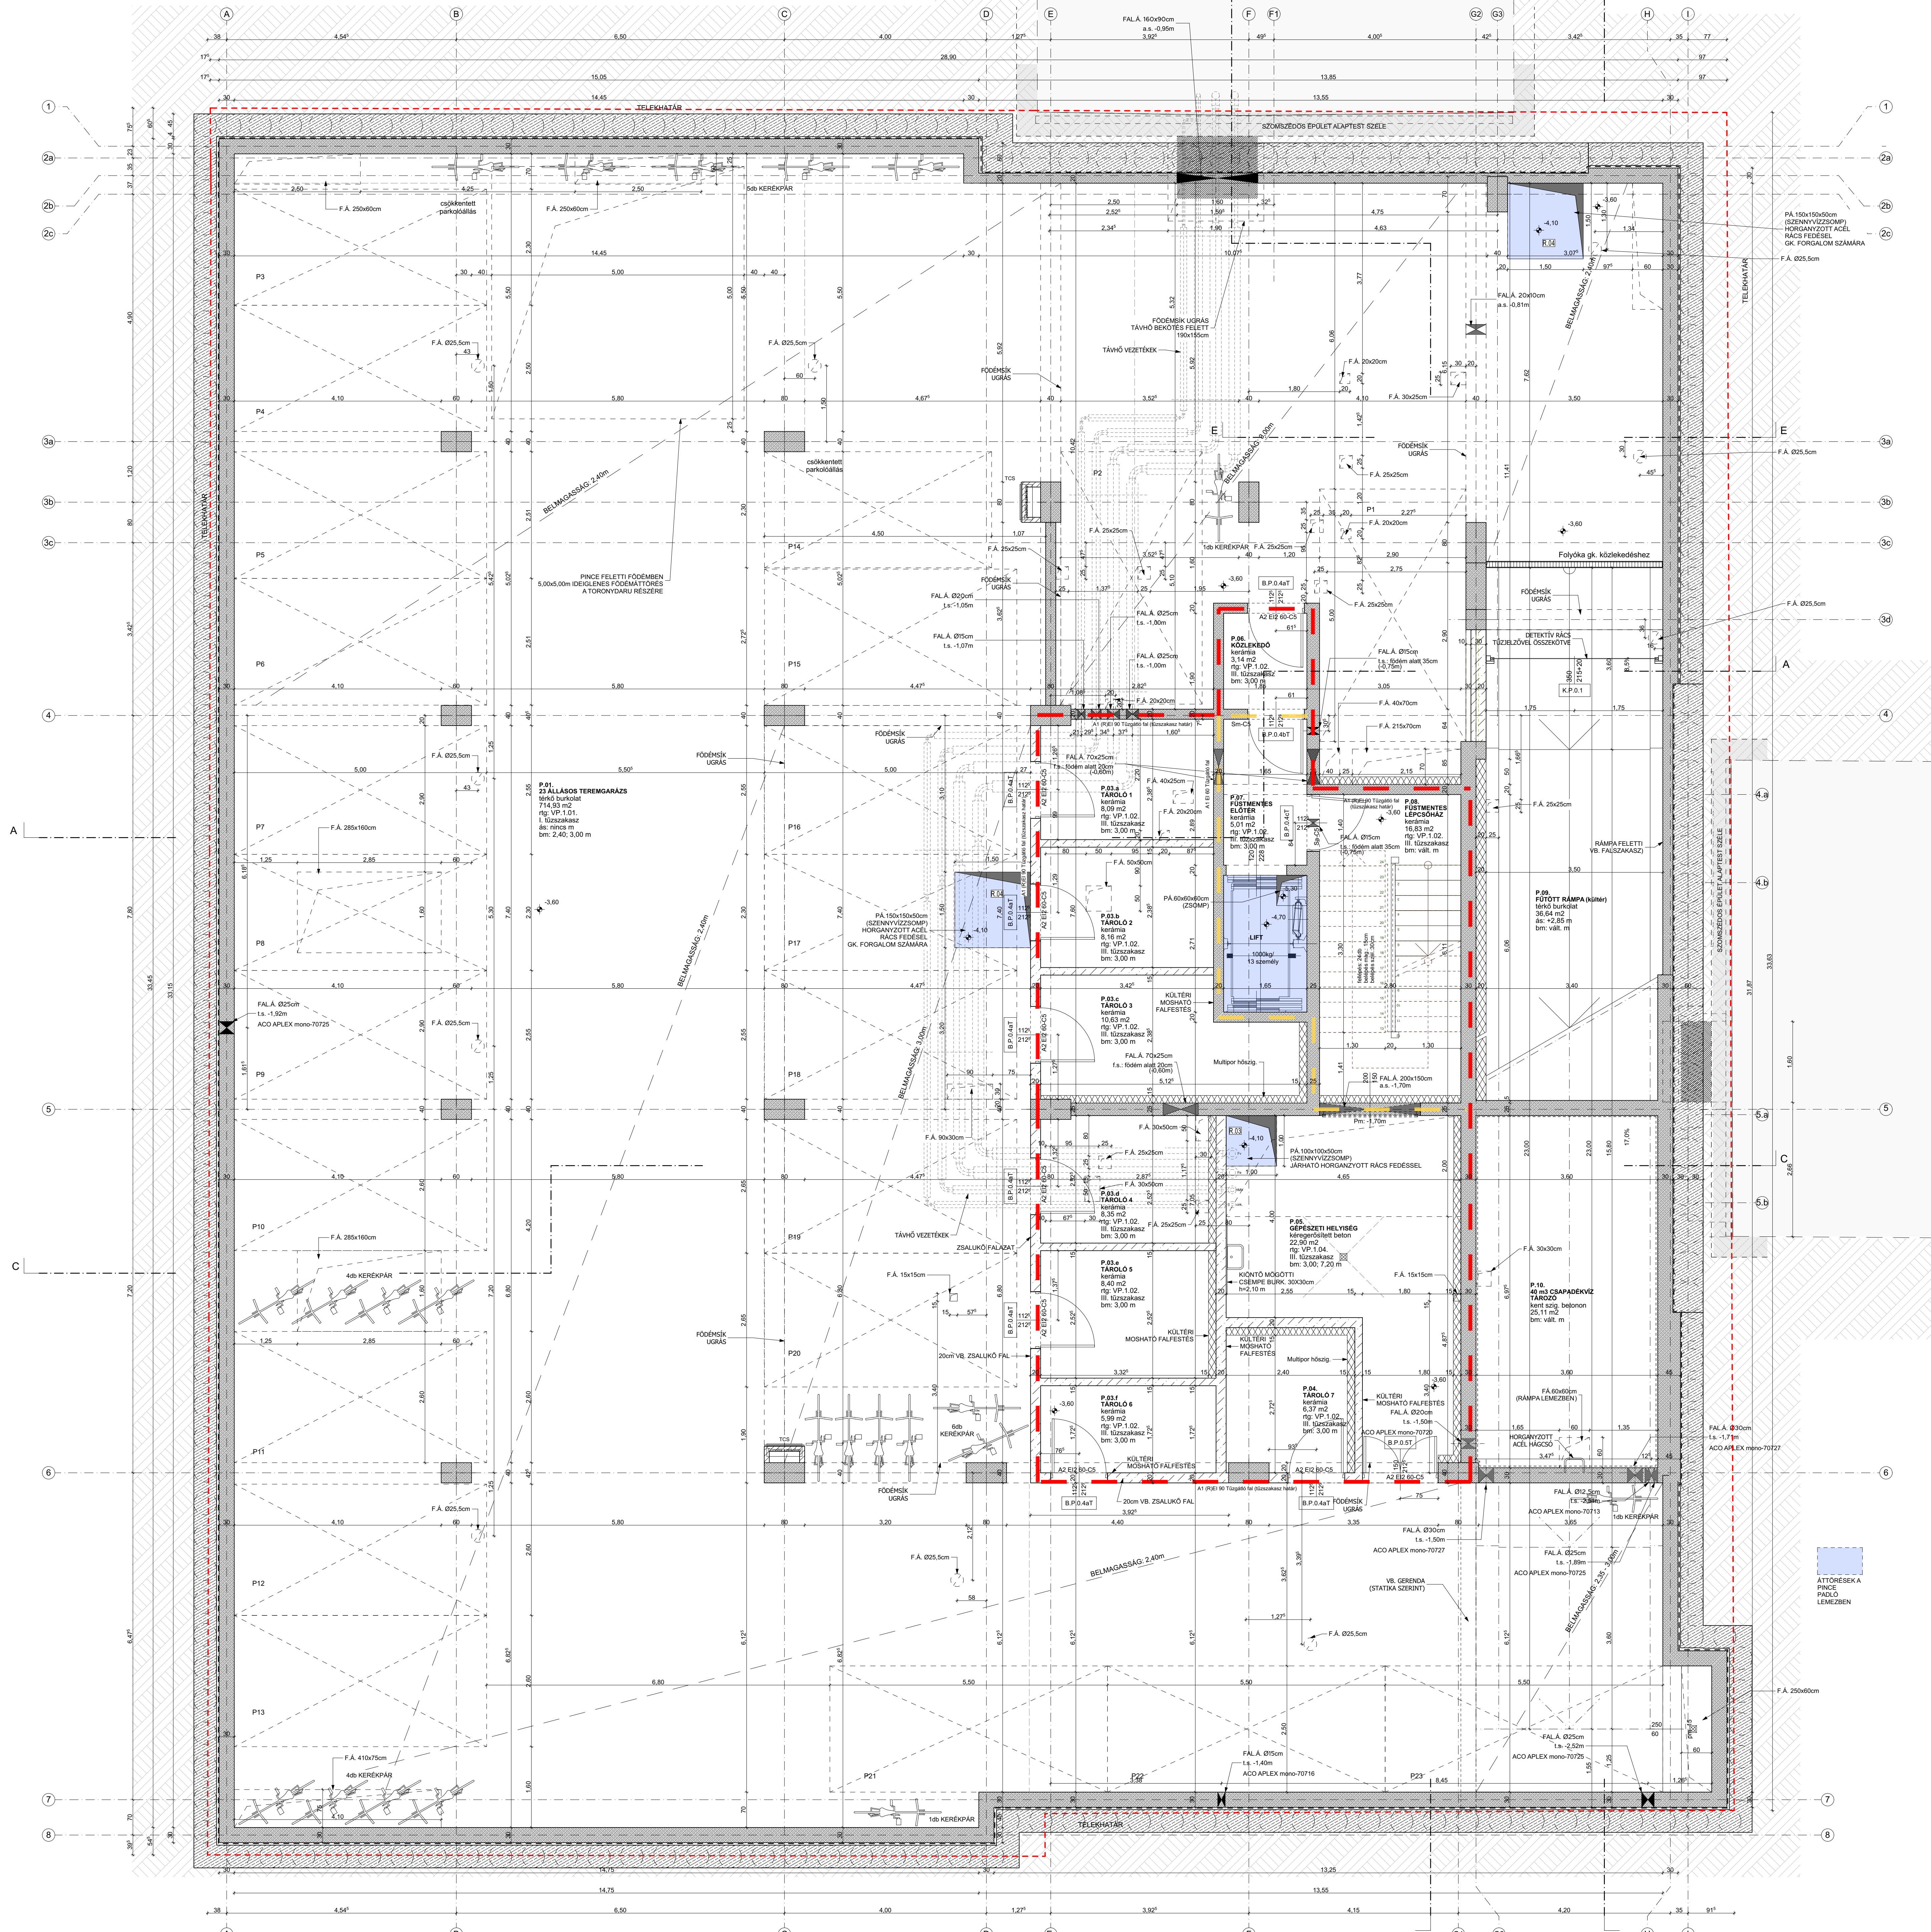

ATTÓRESZ JELMAGYARAZAT:  
FALTÖRÉS Vb. FALBAN  
FODMATÓRÉS PAULÓBAN  
FODMATÓRÉS MENYÉZETBEN

# ARANYKAKAS TÁRSASHÁZ

4032 DEBRECEN, MARTONFALVI UTCA 2/A - HRSZ. 2/18/1/16

BEREKLŐ: ÉPÍTÉS  
NÉV: ARANYKAKAS SZÁLÓ KFT.  
CÍM: 4034 DEBRECEN, VÁGHÓHÍD UTCA 2. (P. 4. EN.)  
TEL.: +36-30-399-9301

## BORD

NÉV: BORD ÉPÍTÉSI STÚDIÓ KFT.  
CÍM: 1066 BUDAPEST, FELSŐ ERŐSSÉG 3. III. SZ.  
TEL.: +36-30-399-9301

BORDÁS PÉTER OKL. ÉPÍTÉSENŐR  
FEJLESZÉSI TERVEZŐ É-10-4/10

ANGI ÁGOTA OKL. ÉPÍTÉSENŐR

FÁBRY ANDRÁS OKL. ÉPÍTÉSENŐR

LENTE ARTÚR OKL. ÉPÍTÉSENŐR

LENTE-PAPP LINDA OKL. ÉPÍTÉSENŐR

JELMAGYARAZAT:

VASBETON	[Symbol]
KÖNNYŰBETON	[Symbol]
ZSALUKÓ FALAZAT	[Symbol]
TEGLA FALAZAT	[Symbol]
GIPEKARTON	[Symbol]
ÁSVÁNYGYAPOT HŐSZIG.	[Symbol]
POLISZTRÓL HŐSZIG.	[Symbol]
KAVICSÁGYAZAT	[Symbol]
TERMETT TALAJ	[Symbol]

A2 E1 30 Tűzgátló fal	[Symbol]
A1 E1 60 Tűzgátló válaszfal	[Symbol]
A1 P1 E1 90 Tűzgátló fal, kőzetes	[Symbol]
A1 P1 E1 90 Tűzgátló fal, kőzetes	[Symbol]
A1 P1 E1 90 Tűzgátló fal, kőzetes	[Symbol]
A1 P1 E1 90 Tűzgátló fal, kőzetes	[Symbol]

+/- 0,00 = 120,70 EOMA

# KIVITELI TERVDOKUMENTÁCIÓ

TERVEZŐ: ÉPÍTÉSZET

SÁZ NEVE: PINCE ALAPRAJZ

LEPTÉ: 1:50

SÁZ SZÁMA: É-K-A-P1/01

DÁTUM: 2019.07.17.